
Dima di foratura per il sistema di ventilazione tipo e^{go}

Sopra

Diametro di foratura in base al tassello:
Interno: foro Ø 6 mm, tasselli S6 e viti in dotazione
Esterno: diametro di foratura in base al tipo di parete, tasselli forniti in cantiere, viti in dotazione
Stamapre in formato A3

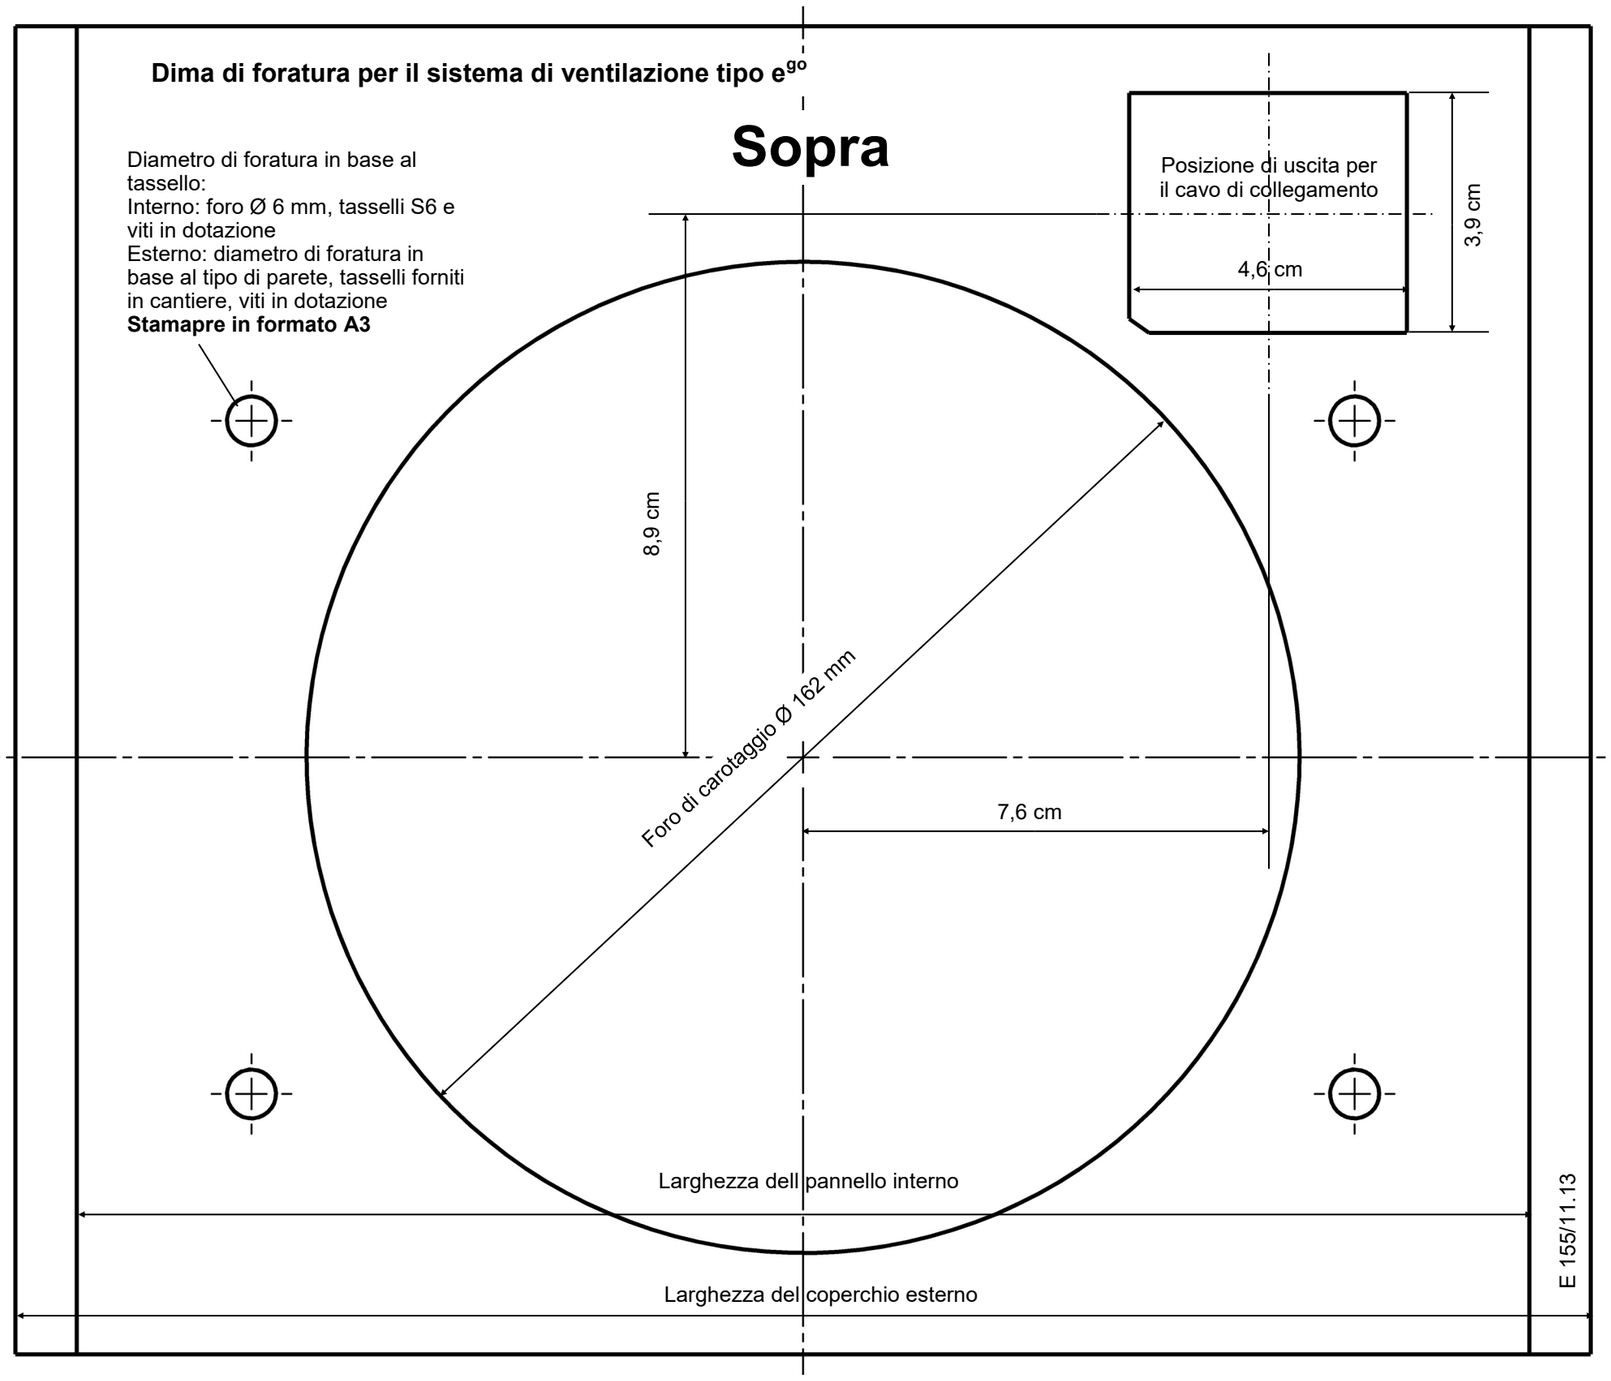

E 155/11.13